


# BESTAND



## LEGENDE ZUR EINGRIFFS- / AUSGLEICHSBILANZIERUNG

-  Grenze des räumlichen Geltungsbereiches des Bebauungsplanes
-  Flächennummer
-  33.41 Fettwiese mittlerer Standorte
-  60.21 Völlig versiegelte Straße oder Platz
-  60.23 Weg / Platz mit wassergebundener Decke, Kies oder Schotter

# PLANUNG

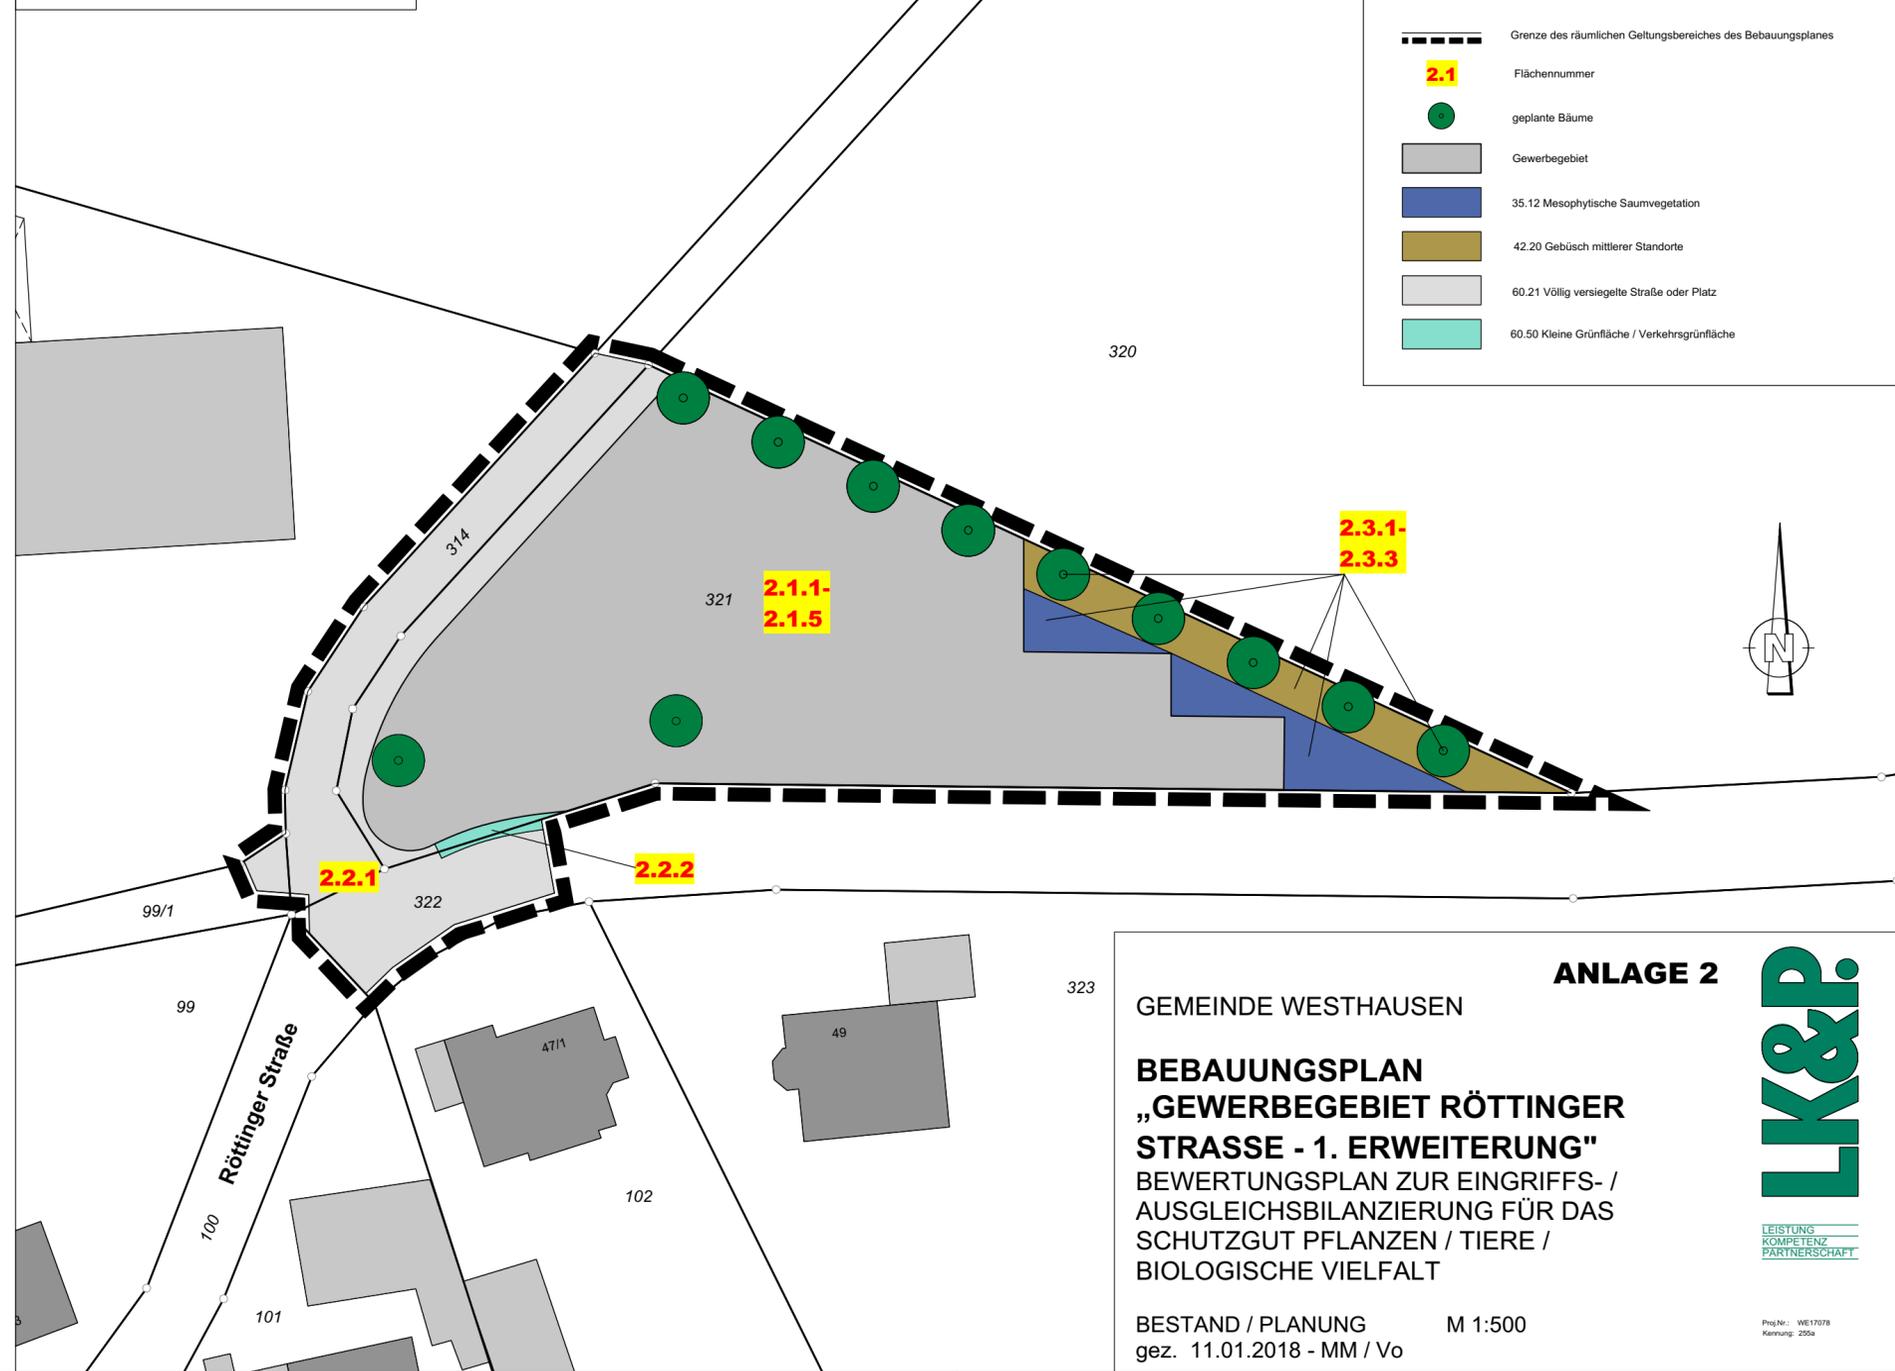

## LEGENDE ZUR EINGRIFFS- / AUSGLEICHSBILANZIERUNG

-  Grenze des räumlichen Geltungsbereiches des Bebauungsplanes
-  Flächennummer
-  geplante Bäume
-  Gewerbegebiet
-  35.12 Mesophytische Saumvegetation
-  42.20 Gebüsch mittlerer Standorte
-  60.21 Völlig versiegelte Straße oder Platz
-  60.50 Kleine Grünfläche / Verkehrsgrünfläche

LK&P, INGENIEURE GBR, 73557 MUTLANGEN

### ANLAGE 2

GEMEINDE WESTHAUSEN

**BEBAUUNGSPLAN  
„GEWERBEGBEIT RÖTTINGER  
STRASSE - 1. ERWEITERUNG“**

BEWERTUNGSPLAN ZUR EINGRIFFS- /  
AUSGLEICHSBILANZIERUNG FÜR DAS  
SCHUTZGUT PFLANZEN / TIERE /  
BIOLOGISCHE VIELFALT

BESTAND / PLANUNG M 1:500  
gez. 11.01.2018 - MM / Vo



Proj.Nr.: WE17078  
Kennung: 255a