




Förmliche Festlegung

 Abgrenzung förmlich festgelegtes Sanierungsgebiet "Stadtkern III" ca. 11,14 ha

Satzungsbeschluss am 29.02.2012
Öffentliche Bekanntmachung am 08.03.2012


 1. Erweiterung förmlich festgelegtes Sanierungsgebiet "Stadtkern III" ca. 1,05 ha

Satzungsbeschluss am 25.10.2018
Öffentliche Bekanntmachung am 31.10.2018

 2. Erweiterung förmlich festgelegtes Sanierungsgebiet "Stadtkern III" ca. 0,44 ha

Satzungsbeschluss am 09.05.2019

Öffentliche Bekanntmachung am 16.05.2019

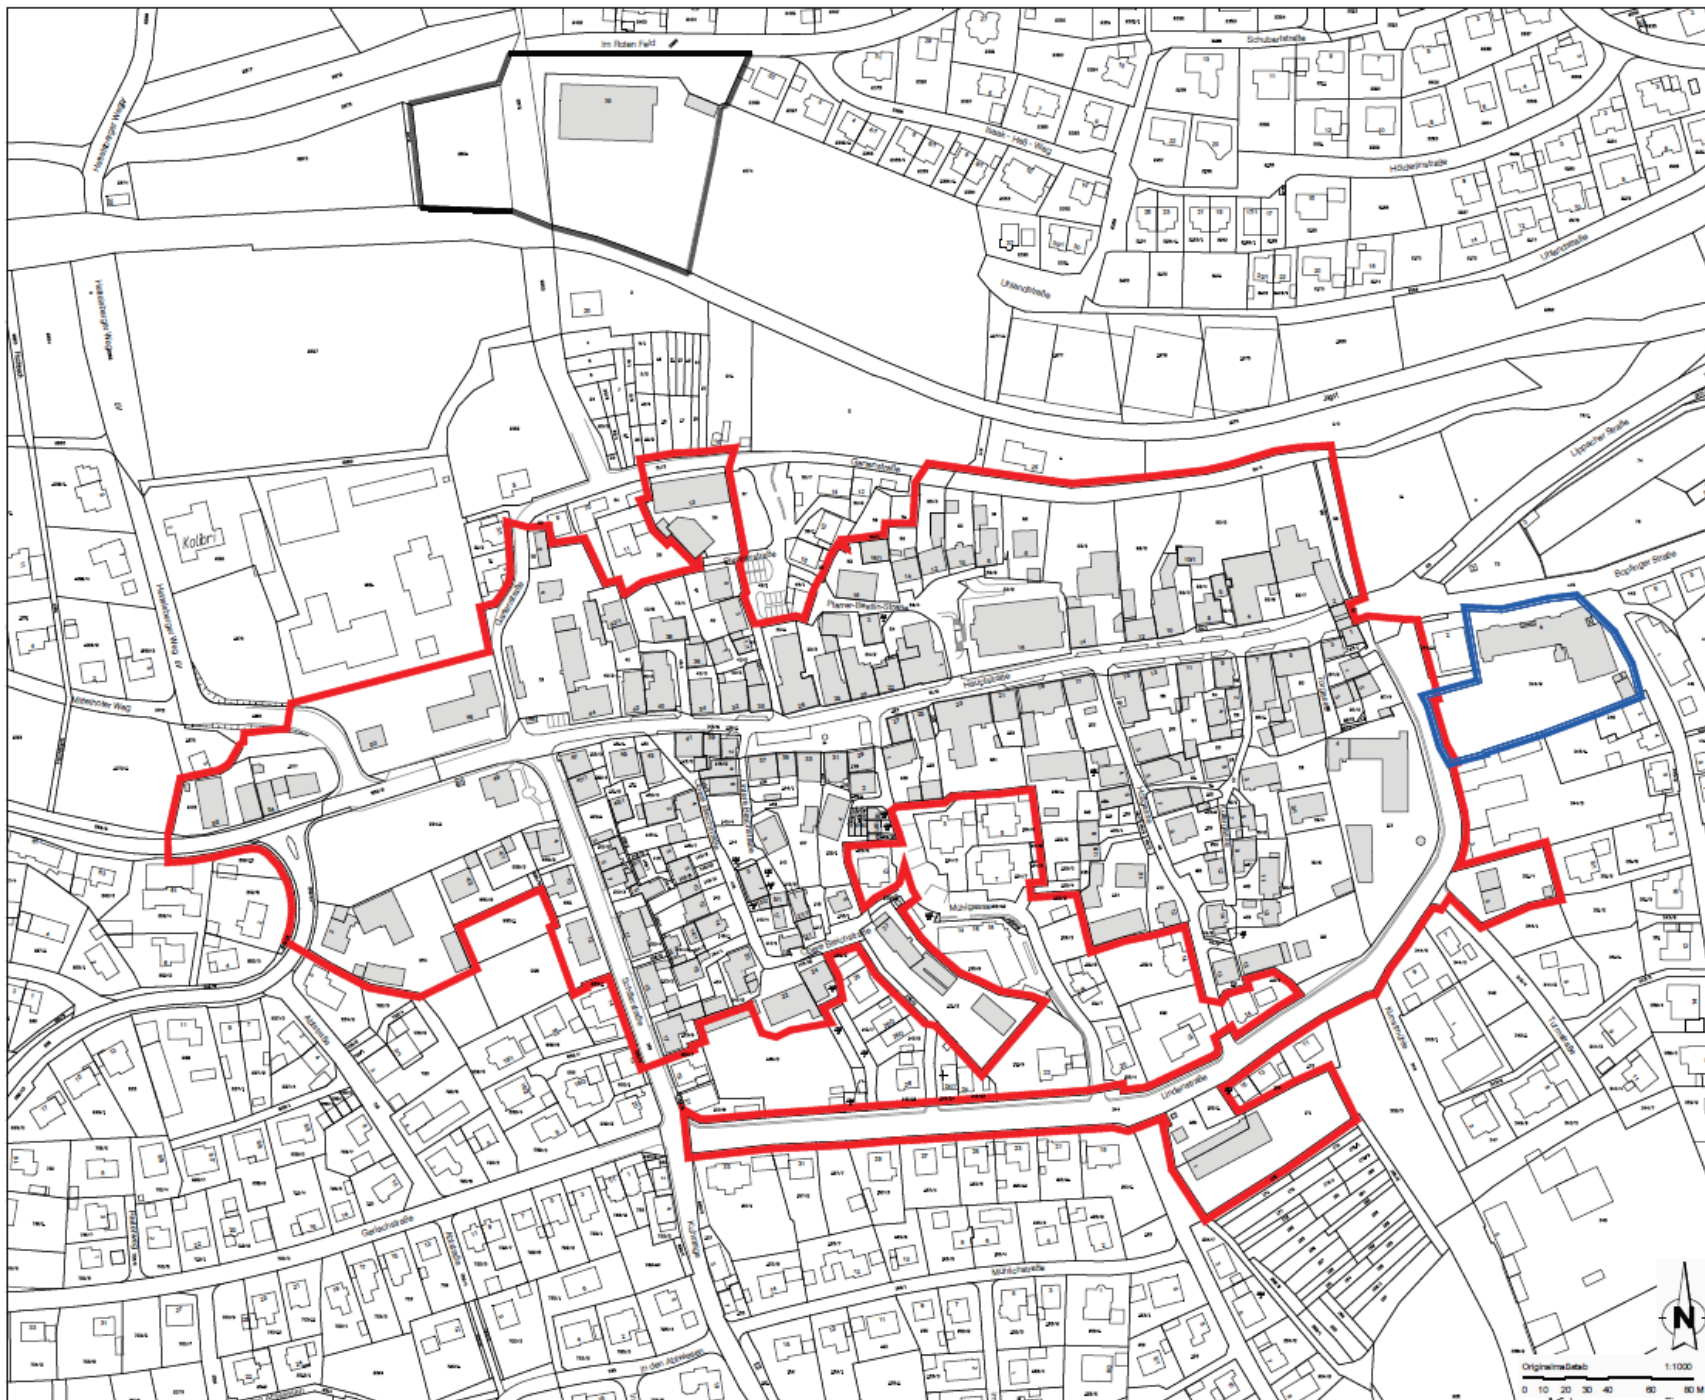

Stadt Lauchheim

Städtebauliche Erneuerungsmaßnahme "Stadtkern III"

Hauptgeschäftsstelle
die STEG
Stadtentwicklung GmbH
Olgastraße 54
70182 Stuttgart
Projekt Nr. 82390
24.04.2019/ef

